


PRADIGOU

Commune de Plougonvelin

PLAN DE SITUATION – PA1

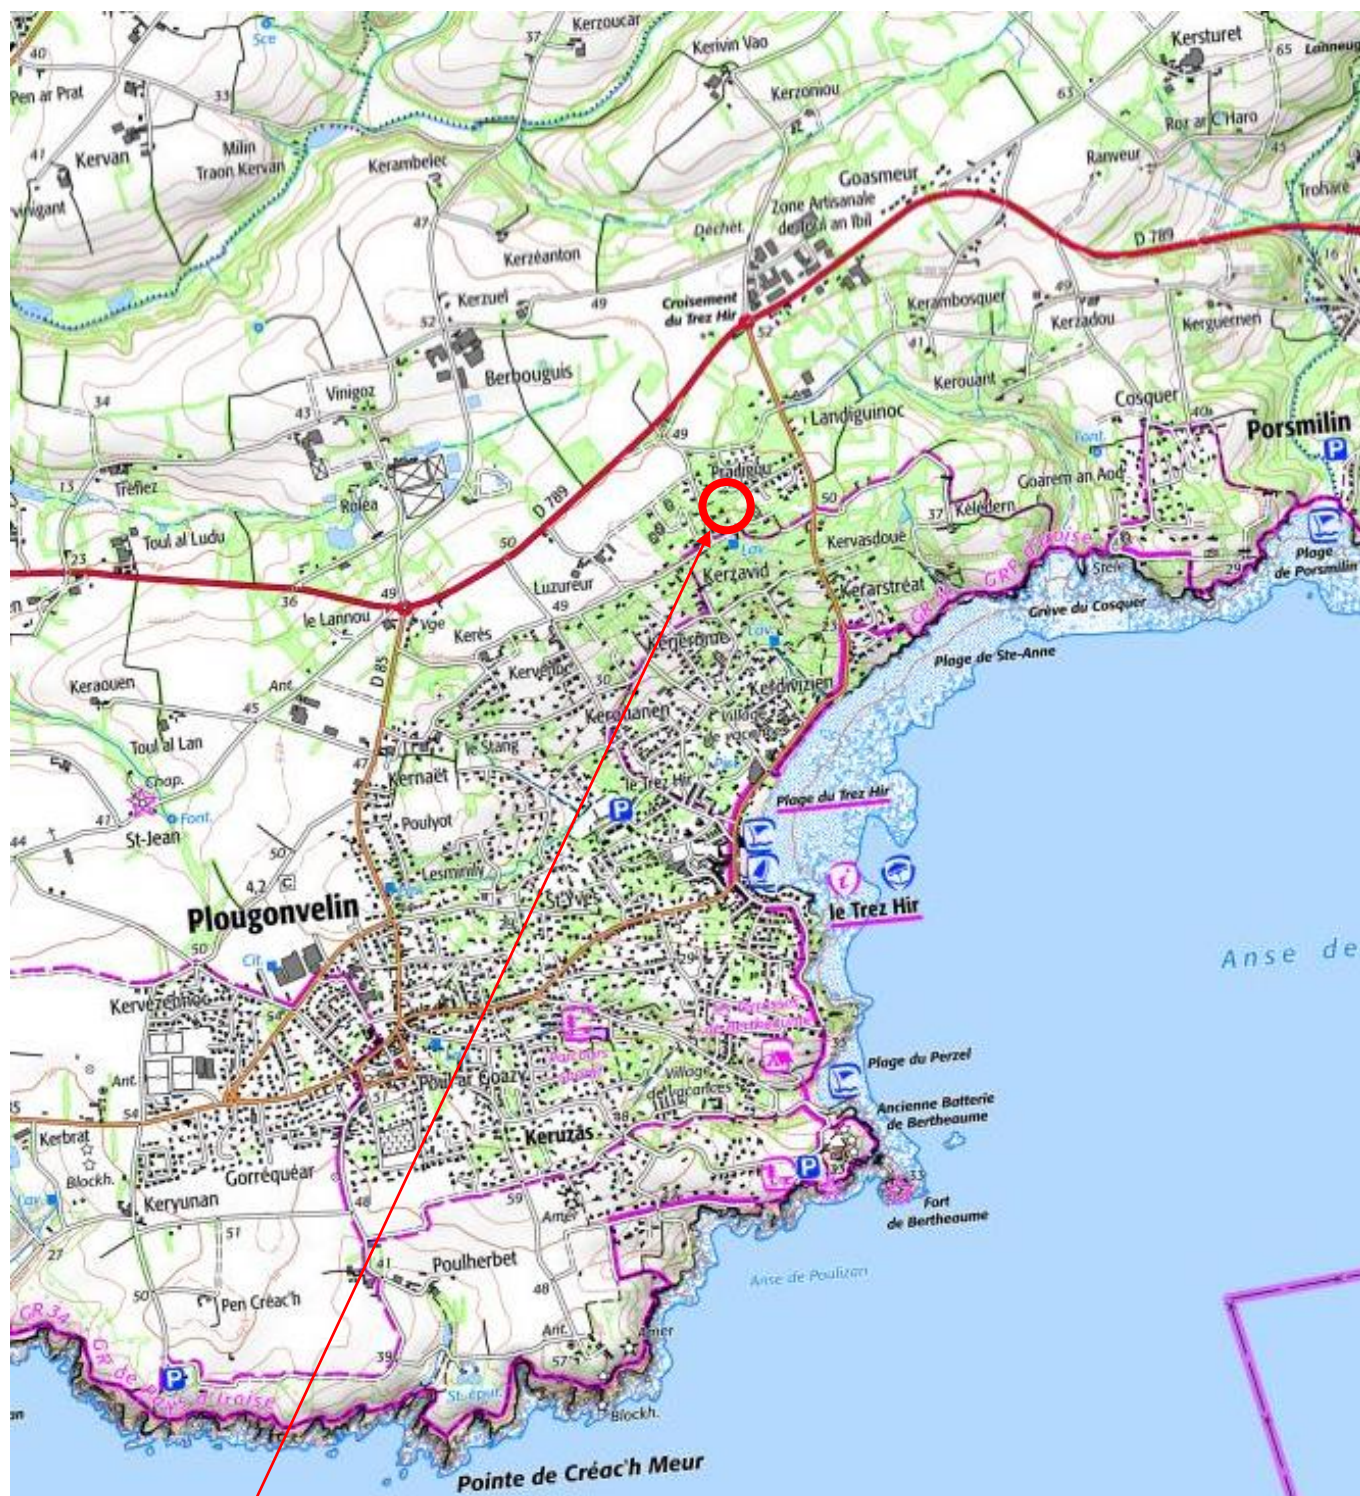

Situation du permis d'aménager

Maitre d'ouvrage

ORION FONCIER 29
34 bis rue Jacques Anquetil
29000 - QUIMPER

Pièce PA1

Avril 2024

Ref : 10286

Maitre d'œuvre

URBATEAM
10 rue Joseph Le Velly
29290 SAINT-RENAN
Tel : 02 98 84 29 65
contact@urbateam.fr





Périmètre de permis d'aménager

Le projet se localise au nord du bourg de Plougonvelin, entre le chemin du Pradigou et la Rue de la Petite Prairie.

Il se situe sur les parcelles cadastrées section ZI n°380 et 381 d'une contenance cadastrale de 3 020m².